

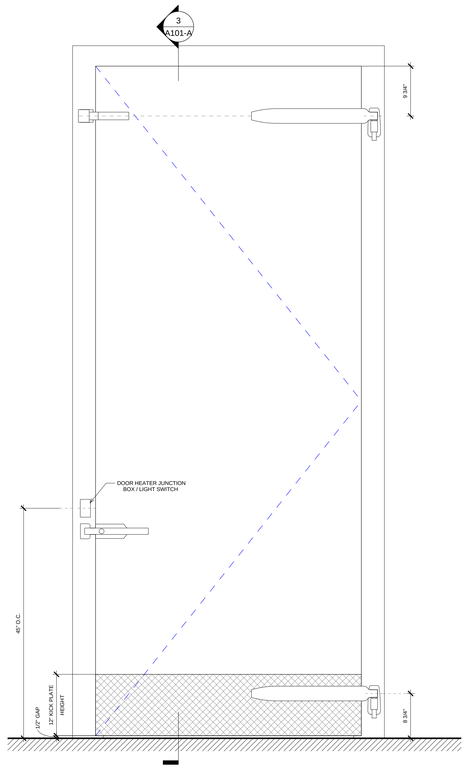



2 COOLER DOOR EXTERIOR ELEVATION - JAMB FRAME
1" = 1'-0"

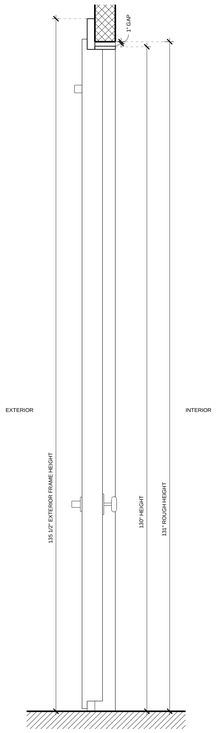


3 COOLER DOOR SECTION - JAMB FRAME
1" = 1'-0"

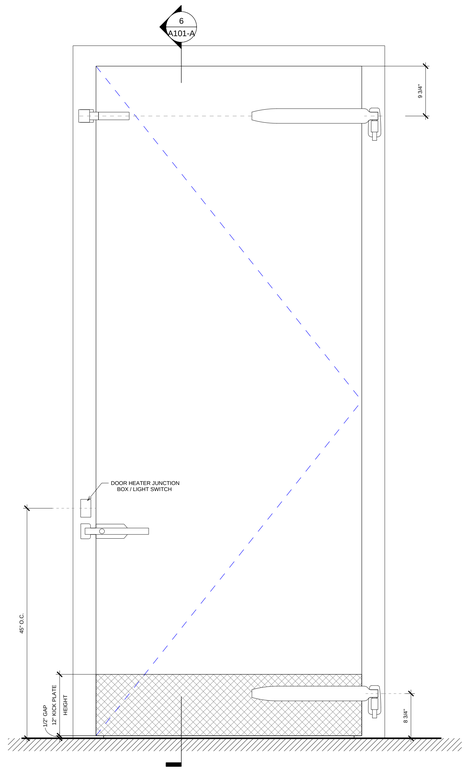


5 FREEZER DOOR EXTERIOR ELEVATION - PLUG FRAME
1" = 1'-0"

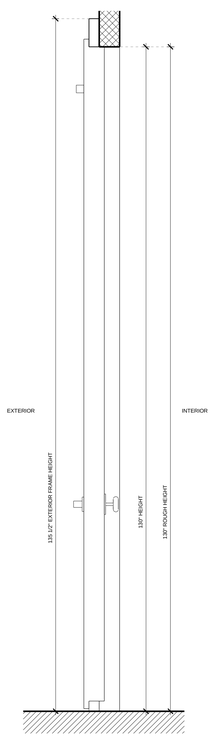

6 FREEZER DOOR SECTION - PLUG FRAME
1" = 1'-0"

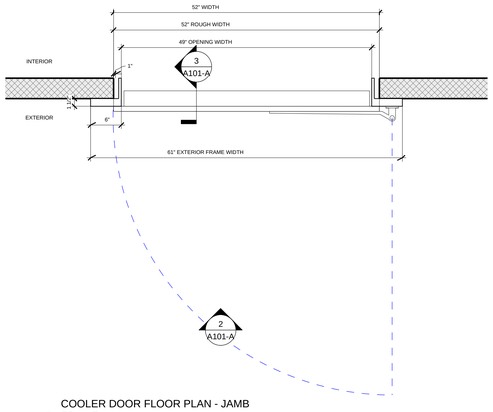

1 COOLER DOOR FLOOR PLAN - JAMB FRAME
1" = 1'-0"

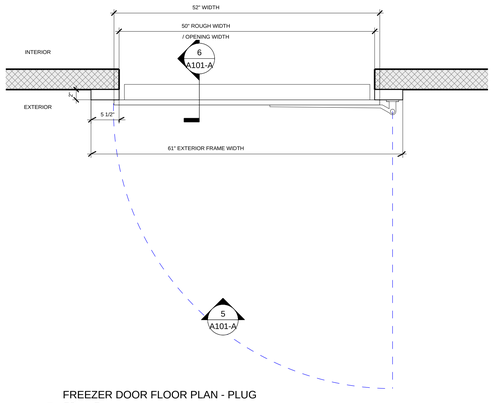

4 FREEZER DOOR FLOOR PLAN - PLUG FRAME
1" = 1'-0"

E.L.T. Custom Coolers LLC
13770 Nelson St, Detroit, MI 48227
313-528-7888
sales@eltcustomcoolers.com

eltcoolerdoors.com

No.	Description	Date

WALK-IN SINGLE SWING DOOR - 52" x 130" - RIGHT HINGE

Project Number	ELT-52x130
Date	October 2026
Drawn By	ELT
Checked By	ELT

A101-A

Scale 1" = 1'-0"