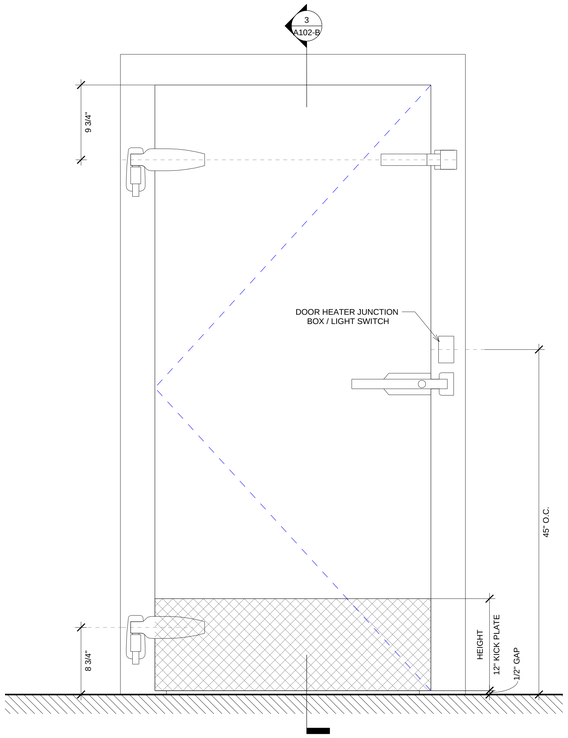
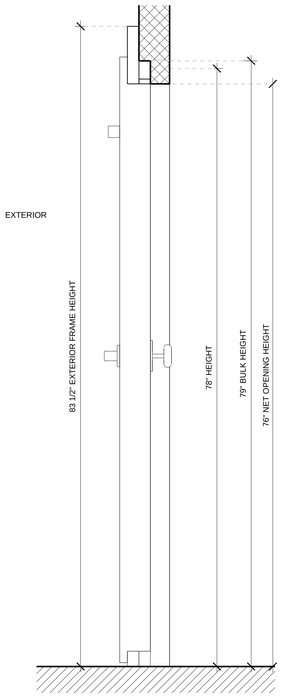
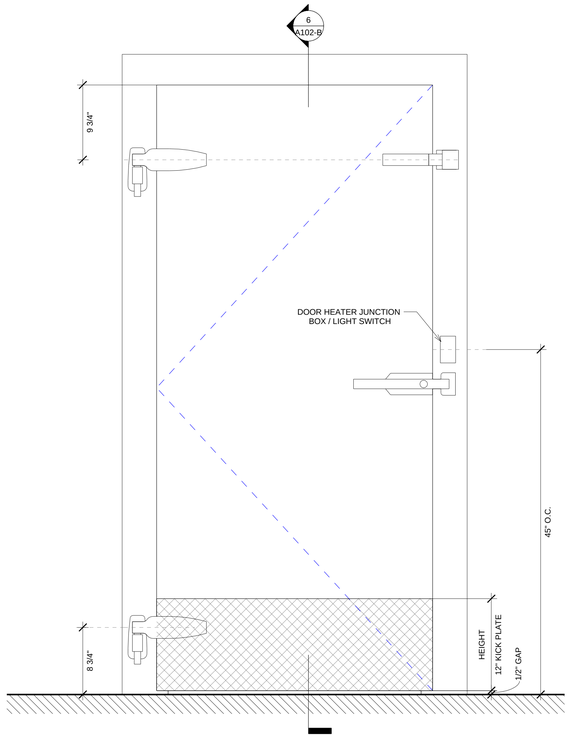


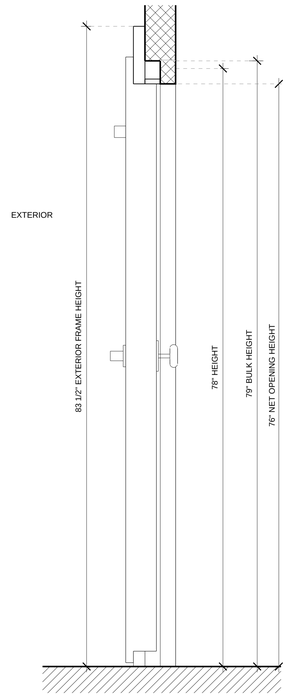

1 1/2" JAMB FRAME EXTERIOR ELEVATION - FLUSH DOOR REPLACEMENT
1 1/2" = 1'-0"



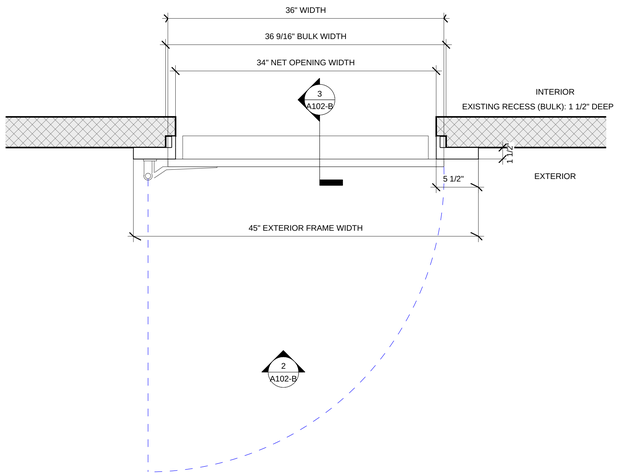

1 1/2" JAMB FRAME SECTION - FLUSH DOOR
1 1/2" = 1'-0"



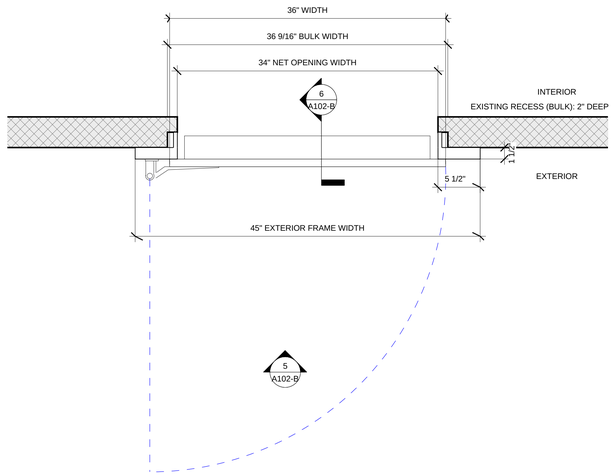

2" JAMB FRAME EXTERIOR ELEVATION - FLUSH DOOR REPLACEMENT
1 1/2" = 1'-0"




2" JAMB FRAME SECTION - FLUSH DOOR
1 1/2" = 1'-0"




1 1/2" JAMB FRAME FLOOR PLAN - FLUSH DOOR REPLACEMENT
1 1/2" = 1'-0"




2" JAMB FRAME FLOOR PLAN - FLUSH DOOR REPLACEMENT
1 1/2" = 1'-0"

E.L.T. Custom Coolers LLC
13770 Nelson St, Detroit, MI 48227
313-528-7888
sales@eltcustomcoolers.com

eltcoolerdoors.com

| No. | Description | Date |
|---|---|---|
| | | |
| | | |
1 1/2" AND 2" JAMB FRAME DOOR - 36" x 78" - LEFT HINGE

| | |
|---|---|
| Project Number | ELT-36x78-J |
| Date | October 2026 |
| Drawn By | ELT |
| Checked By | ELT |

# A102-B

Scale 1 1/2" = 1'-0"