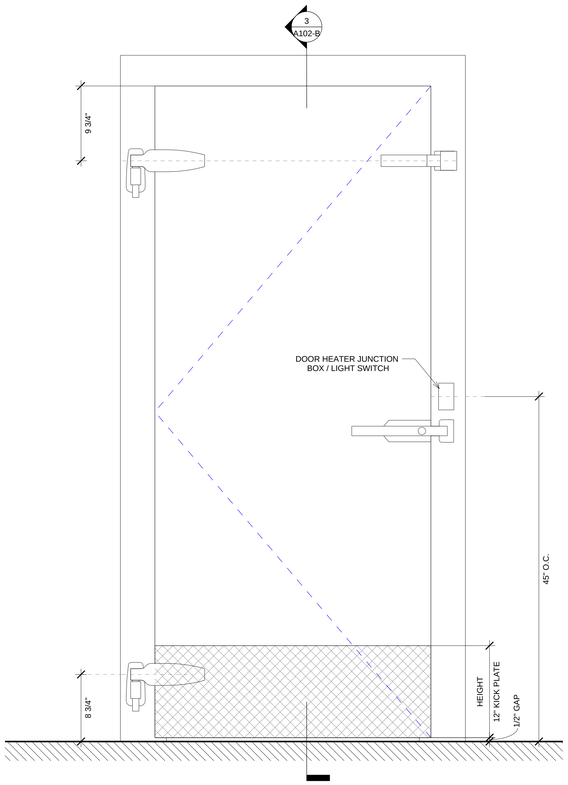

2 1 1/2" JAMB FRAME EXTERIOR ELEVATION - FLUSH DOOR REPLACEMENT
1 1/2" = 1'-0"

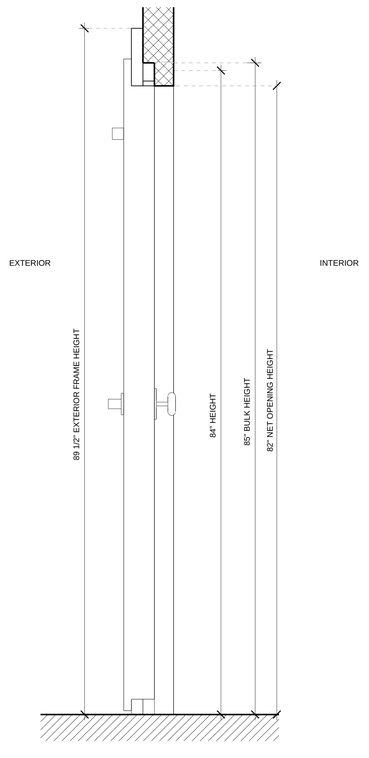

3 1 1/2" JAMB FRAME SECTION - FLUSH DOOR
1 1/2" = 1'-0"

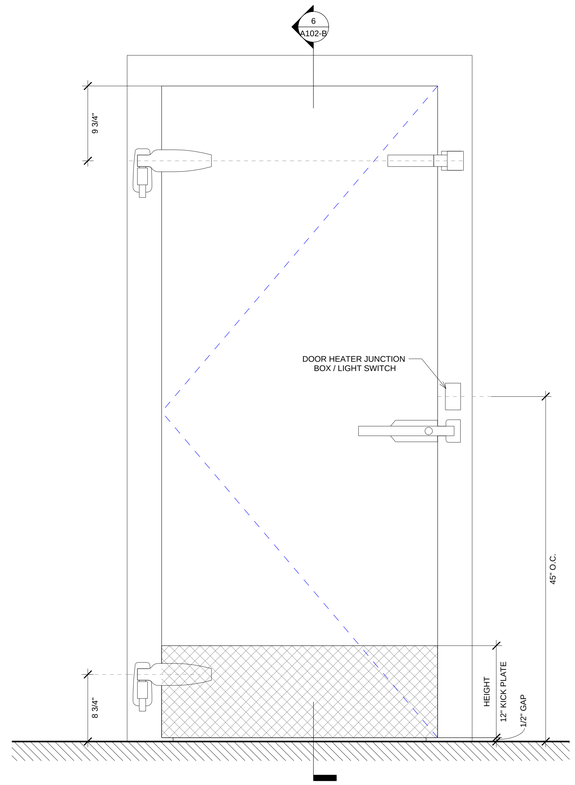

5 2" JAMB FRAME EXTERIOR ELEVATION - FLUSH DOOR REPLACEMENT
1 1/2" = 1'-0"

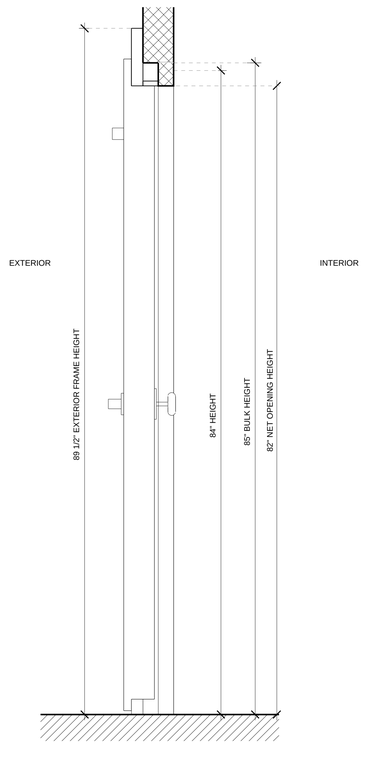

6 2" JAMB FRAME SECTION - FLUSH DOOR
1 1/2" = 1'-0"

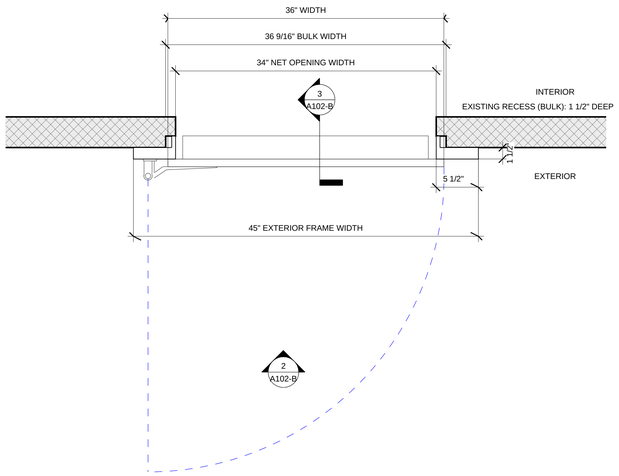

1 1/2" JAMB FRAME FLOOR PLAN - FLUSH DOOR REPLACEMENT
1 1/2" = 1'-0"

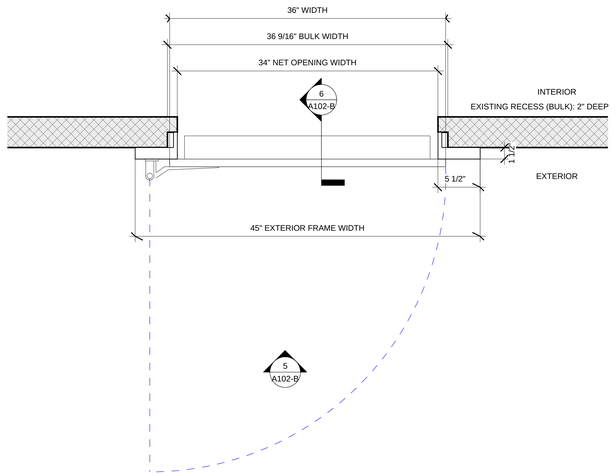

2" JAMB FRAME FLOOR PLAN - FLUSH DOOR REPLACEMENT
1 1/2" = 1'-0"

E.L.T. Custom Coolers LLC
13770 Nelson St, Detroit, MI 48227
313-528-7888
sales@eltcustomcoolers.com

eltcoolerdoors.com

No.	Description	Date

Custom Coolers

1 1/2" AND 2" JAMB FRAME DOOR - 36" x 84" - LEFT HINGE

Project Number	ELT-36x84-J
Date	October 2026
Drawn By	ELT
Checked By	ELT

A102-B

Scale	1 1/2" = 1'-0"