


2 1 1/2" JAMB FRAME EXTERIOR ELEVATION - FLUSH DOOR REPLACEMENT
1" = 1'-0"

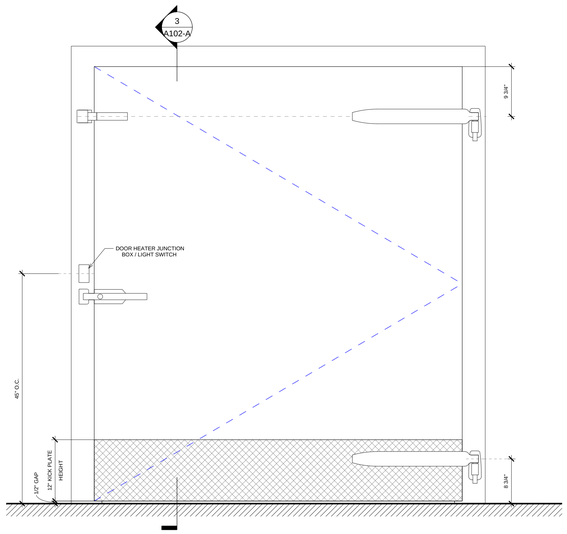


3 1 1/2" JAMB FRAME SECTION - FLUSH DOOR
1" = 1'-0"




5 2" JAMB FRAME EXTERIOR ELEVATION - FLUSH DOOR REPLACEMENT
1" = 1'-0"

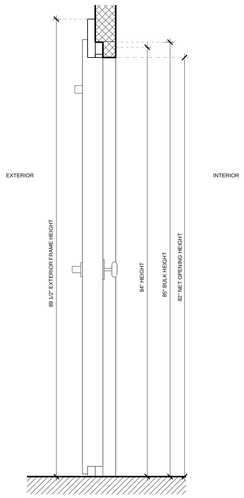


6 2" JAMB FRAME SECTION - FLUSH DOOR
1" = 1'-0"

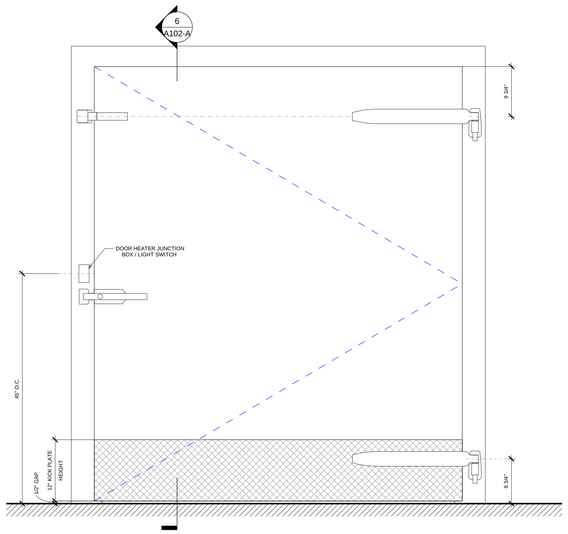


1 1/2" JAMB FRAME FLOOR PLAN - FLUSH DOOR REPLACEMENT
1" = 1'-0"

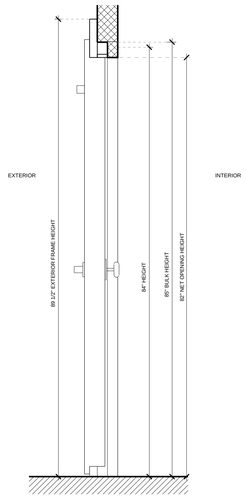


4 2" JAMB FRAME FLOOR PLAN - FLUSH DOOR REPLACEMENT
1" = 1'-0"


E.L.T. Custom Coolers LLC

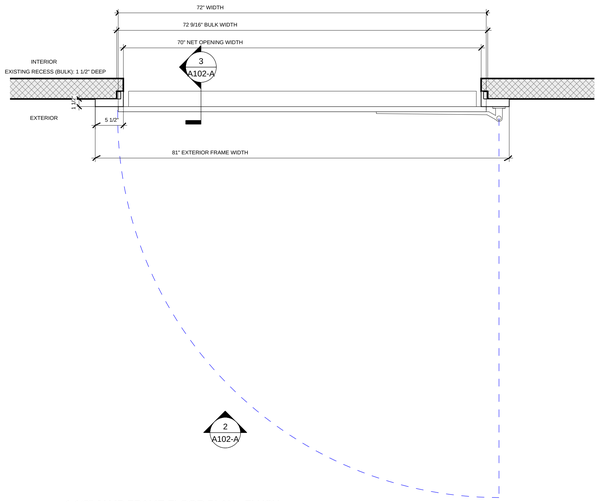13770 Nelson St, Detroit, MI 48227
313-528-7888
sales@eltcustomcoolers.com

eltcoolerdoors.com

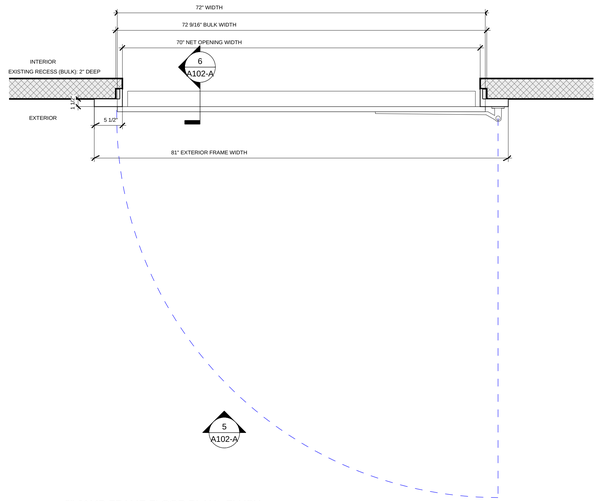
| No. | Description | Date |
|---|---|---|
| | | |

1 1/2" AND 2" JAMB FRAME DOOR - 72" x 84" - RIGHT HINGE

| | |
|---|---|
| Project Number | ELT-72x84-J |
| Date | October 2026 |
| Drawn By | ELT |
| Checked By | ELT |

A102-A

| | |
|---|---|
| Scale | 1" = 1'-0" |